

Titolo Elaborato:

PIANTA PIANO TERRA



Via Planellin.c. - Bitonto (BA)

Scala:

fuori scala

Elaborato:

Tav. 2/3

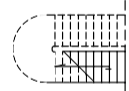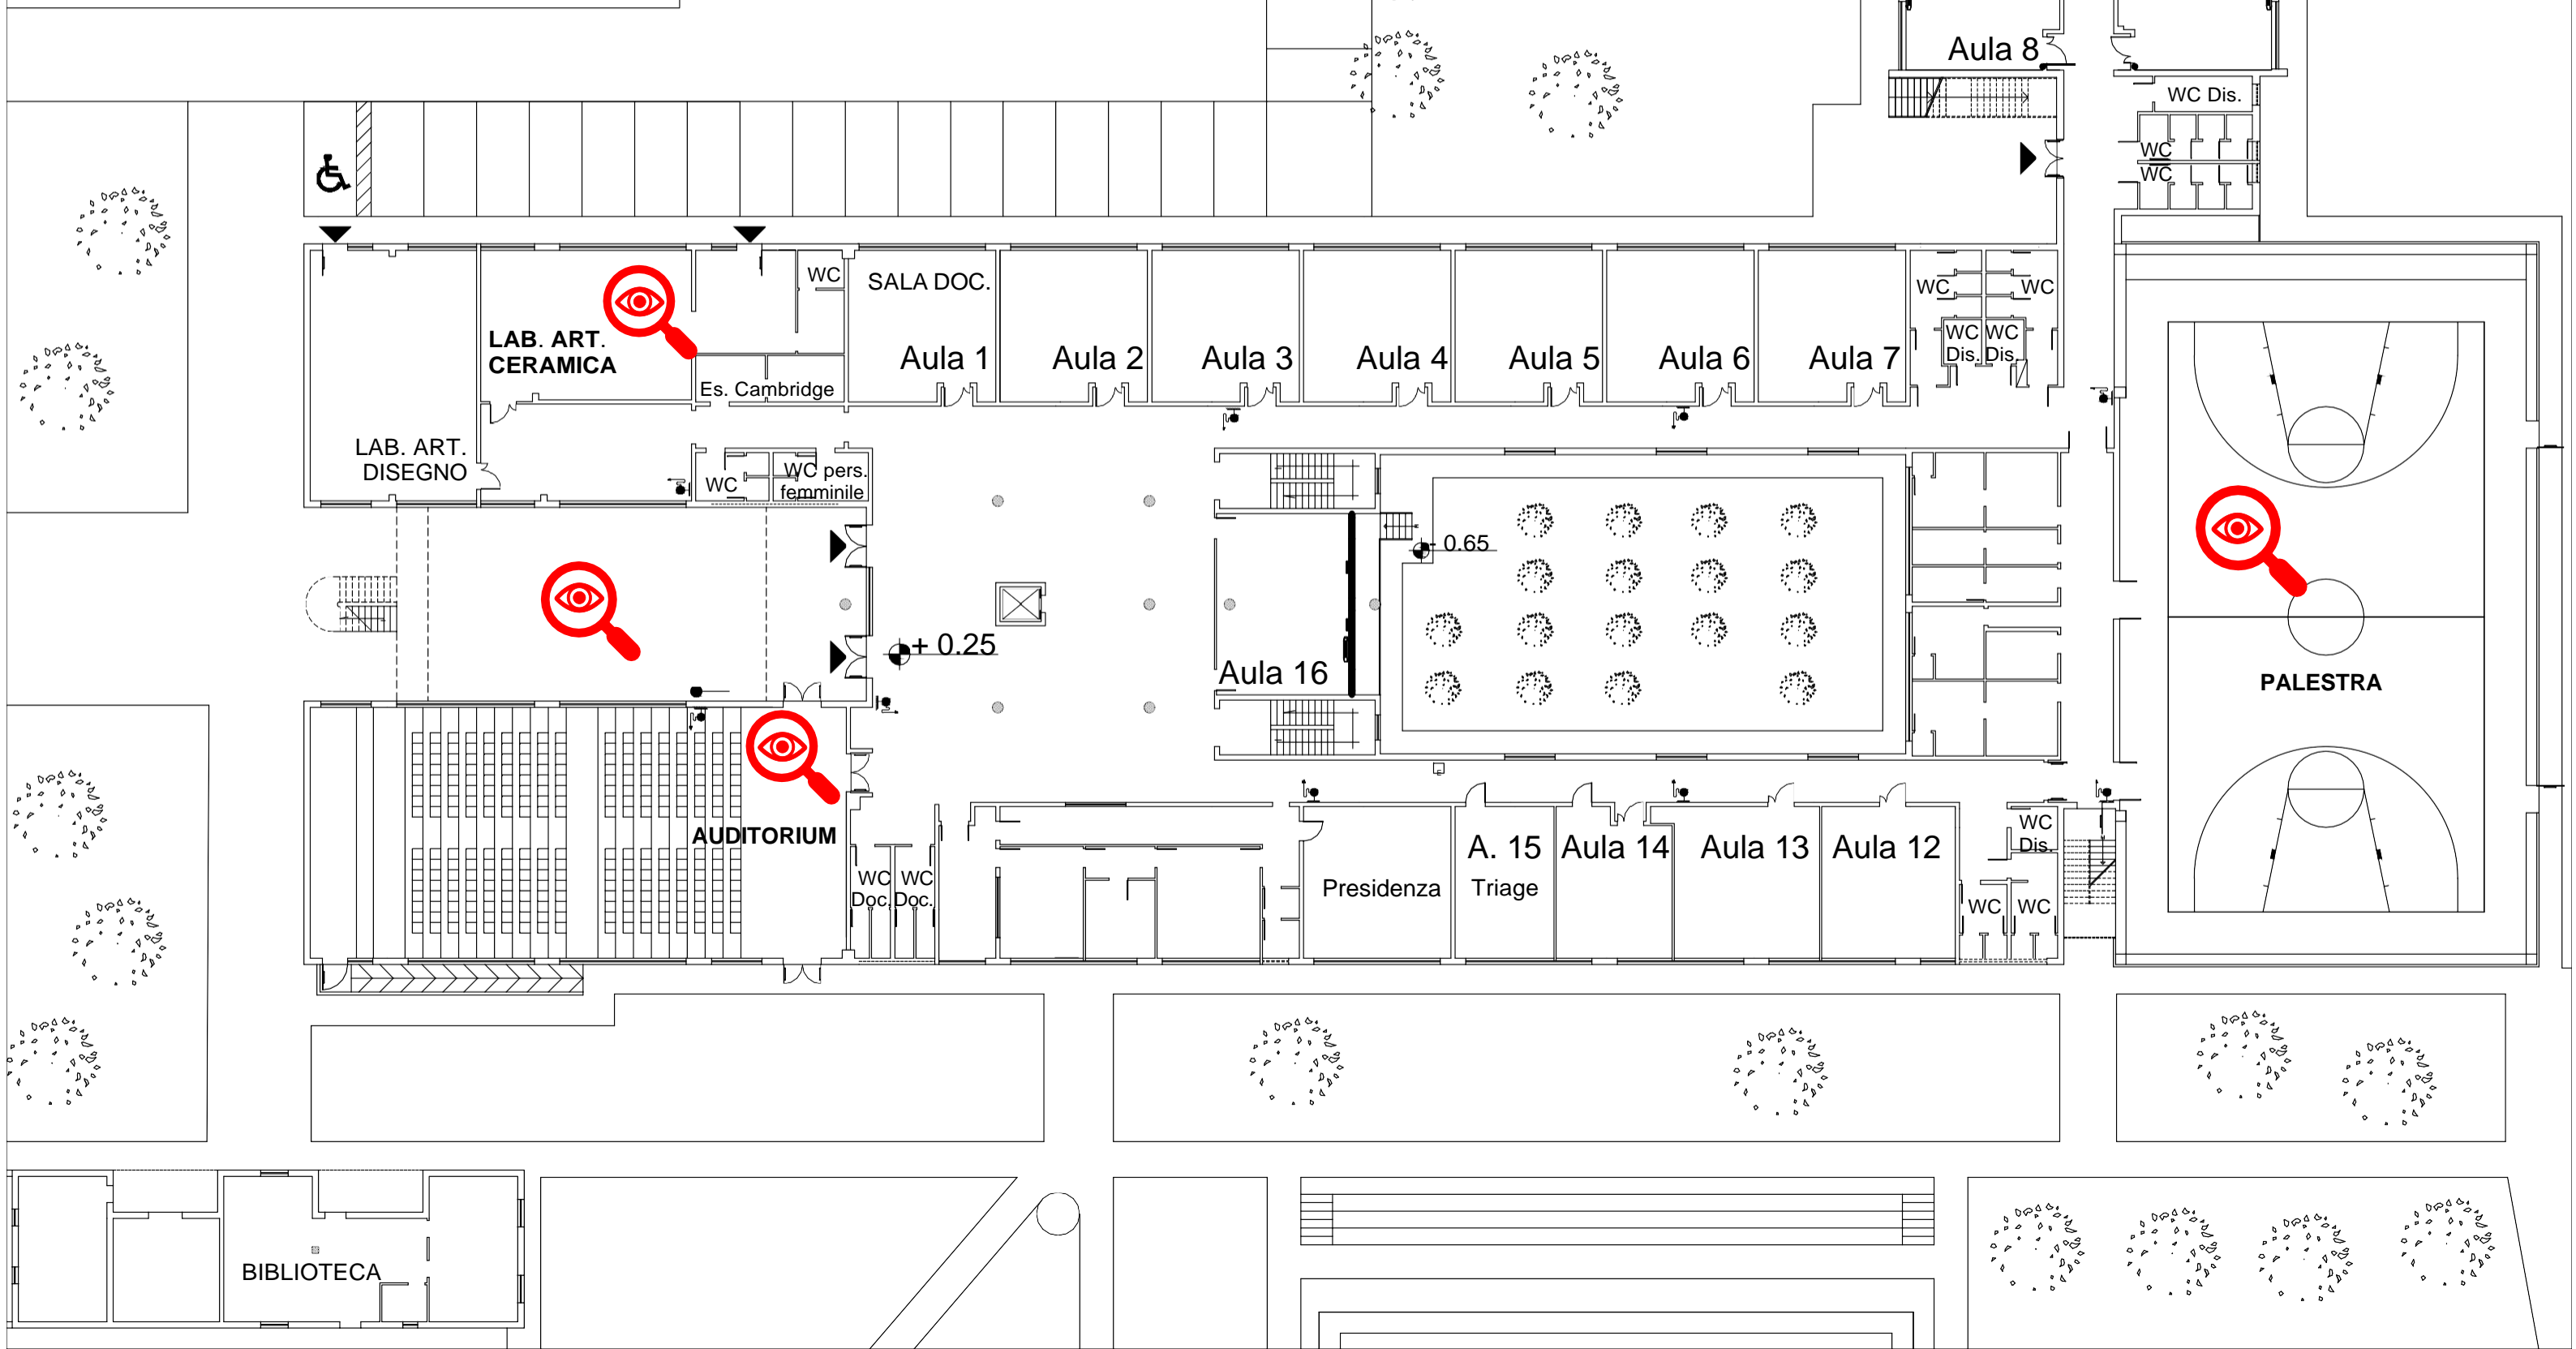

BIBLIOTECA

PIANTA PIANO TERRA

Via Planellin.c. - Bitonto (BA)

fuori scala

Tav. 2/3

SALA DOC.

LAB. ART. CERAMICA

LAB. ART. DISEGNO

Es. Cambridge

Aula 1

Aula 2

Aula 3

Aula 4

Aula 5

Aula 6

Aula 7

Aula 16

Presidenza

A. 15
Triage

Aula 14

Aula 13

Aula 12

PALESTRA

Aula 10

Aula 9

Aula 8

Aula 11

CONFERENCE ROOM

WC Dis.

WC

WC

WC

WC

WC Dis.

WC Dis.

WC

WC pers. femminile

+ 0.25

0.65

WC Dis.

WC

WC

WC

WC Doc.

WC Doc.

